Estimate for the work of replacing 200/230mm dia SW pipeline by 300mm dia RCC Np3 pipeline at Teachers colony back side of Brundavan hotel, HBR Layout coming under HBR service station of AEE E2-1 sub division.

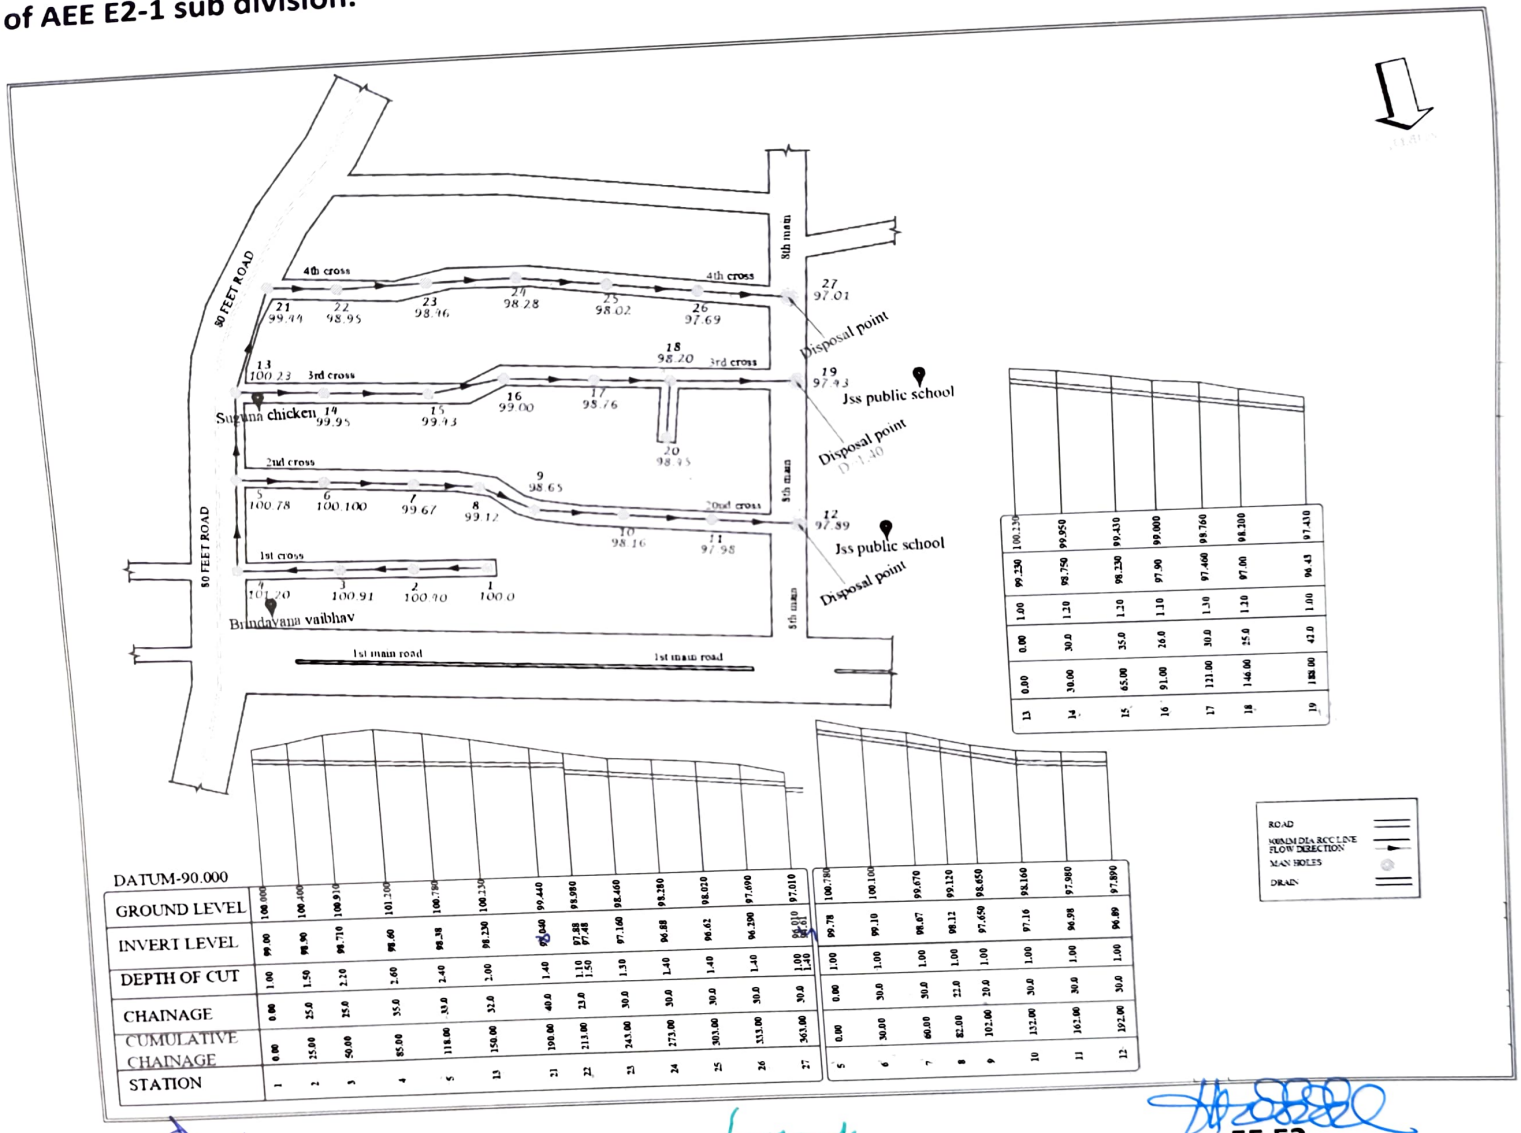

DATUM-90.000

GROUND LEVEL	100.000	100.400	100.910	101.200	100.780	100.230	99.440	98.980	98.460	98.280	98.010	97.690	97.010	100.780	100.100	99.670	99.120	98.650	98.160	97.580	97.890			
INVERT LEVEL	99.00	98.90	98.710	98.60	98.38	98.230	97.88	97.48	97.160	96.88	96.62	96.290	96.010	99.78	99.10	98.87	98.12	97.650	97.16	96.98	96.89			
DEPTH OF CUT	1.00	1.50	2.20	2.60	2.40	2.00	1.40	1.10 1.50	1.30	1.40	1.40	1.40	1.00 1.40	1.00	1.00	1.00	1.00	1.00	1.00	1.00	1.00			
CHAINAGE	0.00	25.0	25.0	35.0	33.0	32.0	40.0	23.0	30.0	30.0	30.0	30.0	30.0	0.00	30.0	30.0	22.0	20.0	30.0	30.0	30.0			
CUMULATIVE CHAINAGE	0.00	25.00	50.00	85.00	118.00	150.00	190.00	213.00	243.00	273.00	303.00	333.00	363.00	0.00	30.00	60.00	82.00	102.00	132.00	162.00	192.00			
STATION	1	2	3	4	5	13	21	22	23	24	25	26	27	5	6	7	8	9	10	11	12			

100.230	99.950	99.430	99.000	98.760	98.300		97.410
99.230	98.750	98.230	97.90	97.460	97.00		96.43
1.00	1.20	1.20	1.10	1.30	1.20		1.00
0.00	30.0	35.0	26.0	30.0	25.0		42.0
0.00	30.00	65.00	91.00	121.00	146.00		188.00
13	14	15	16	17	18		19

AE(HBR)

AEE E21

EE E2

Estimate for the work of replacing 200/230mm dia SW pipeline by 300mm dia RCC Np3 pipeline at Teachers colony back side of Brundavan hotel, HBR Layout coming under HBR service station of AEE E2-1 sub division.

AE(HBR)

AEE E21

EE E2